


Der Entwurf ist geistiges Eigentum des Planers und urheberrechtlich geschützt. Vervielfältigungen und Weitergabe an Dritte erfolgen nur mit ausdrücklicher Genehmigung des Planverfassers. Bei Missbrauch bleiben rechtliche Schritte vorbehalten.

T:\Radeberg\A18045_Sanierung GS Süd\08_Zeichnungen\02_Vorentwurf\A18045_2_300_Neubauplan
SaveDate: 29.06.2020_PeterKlonk

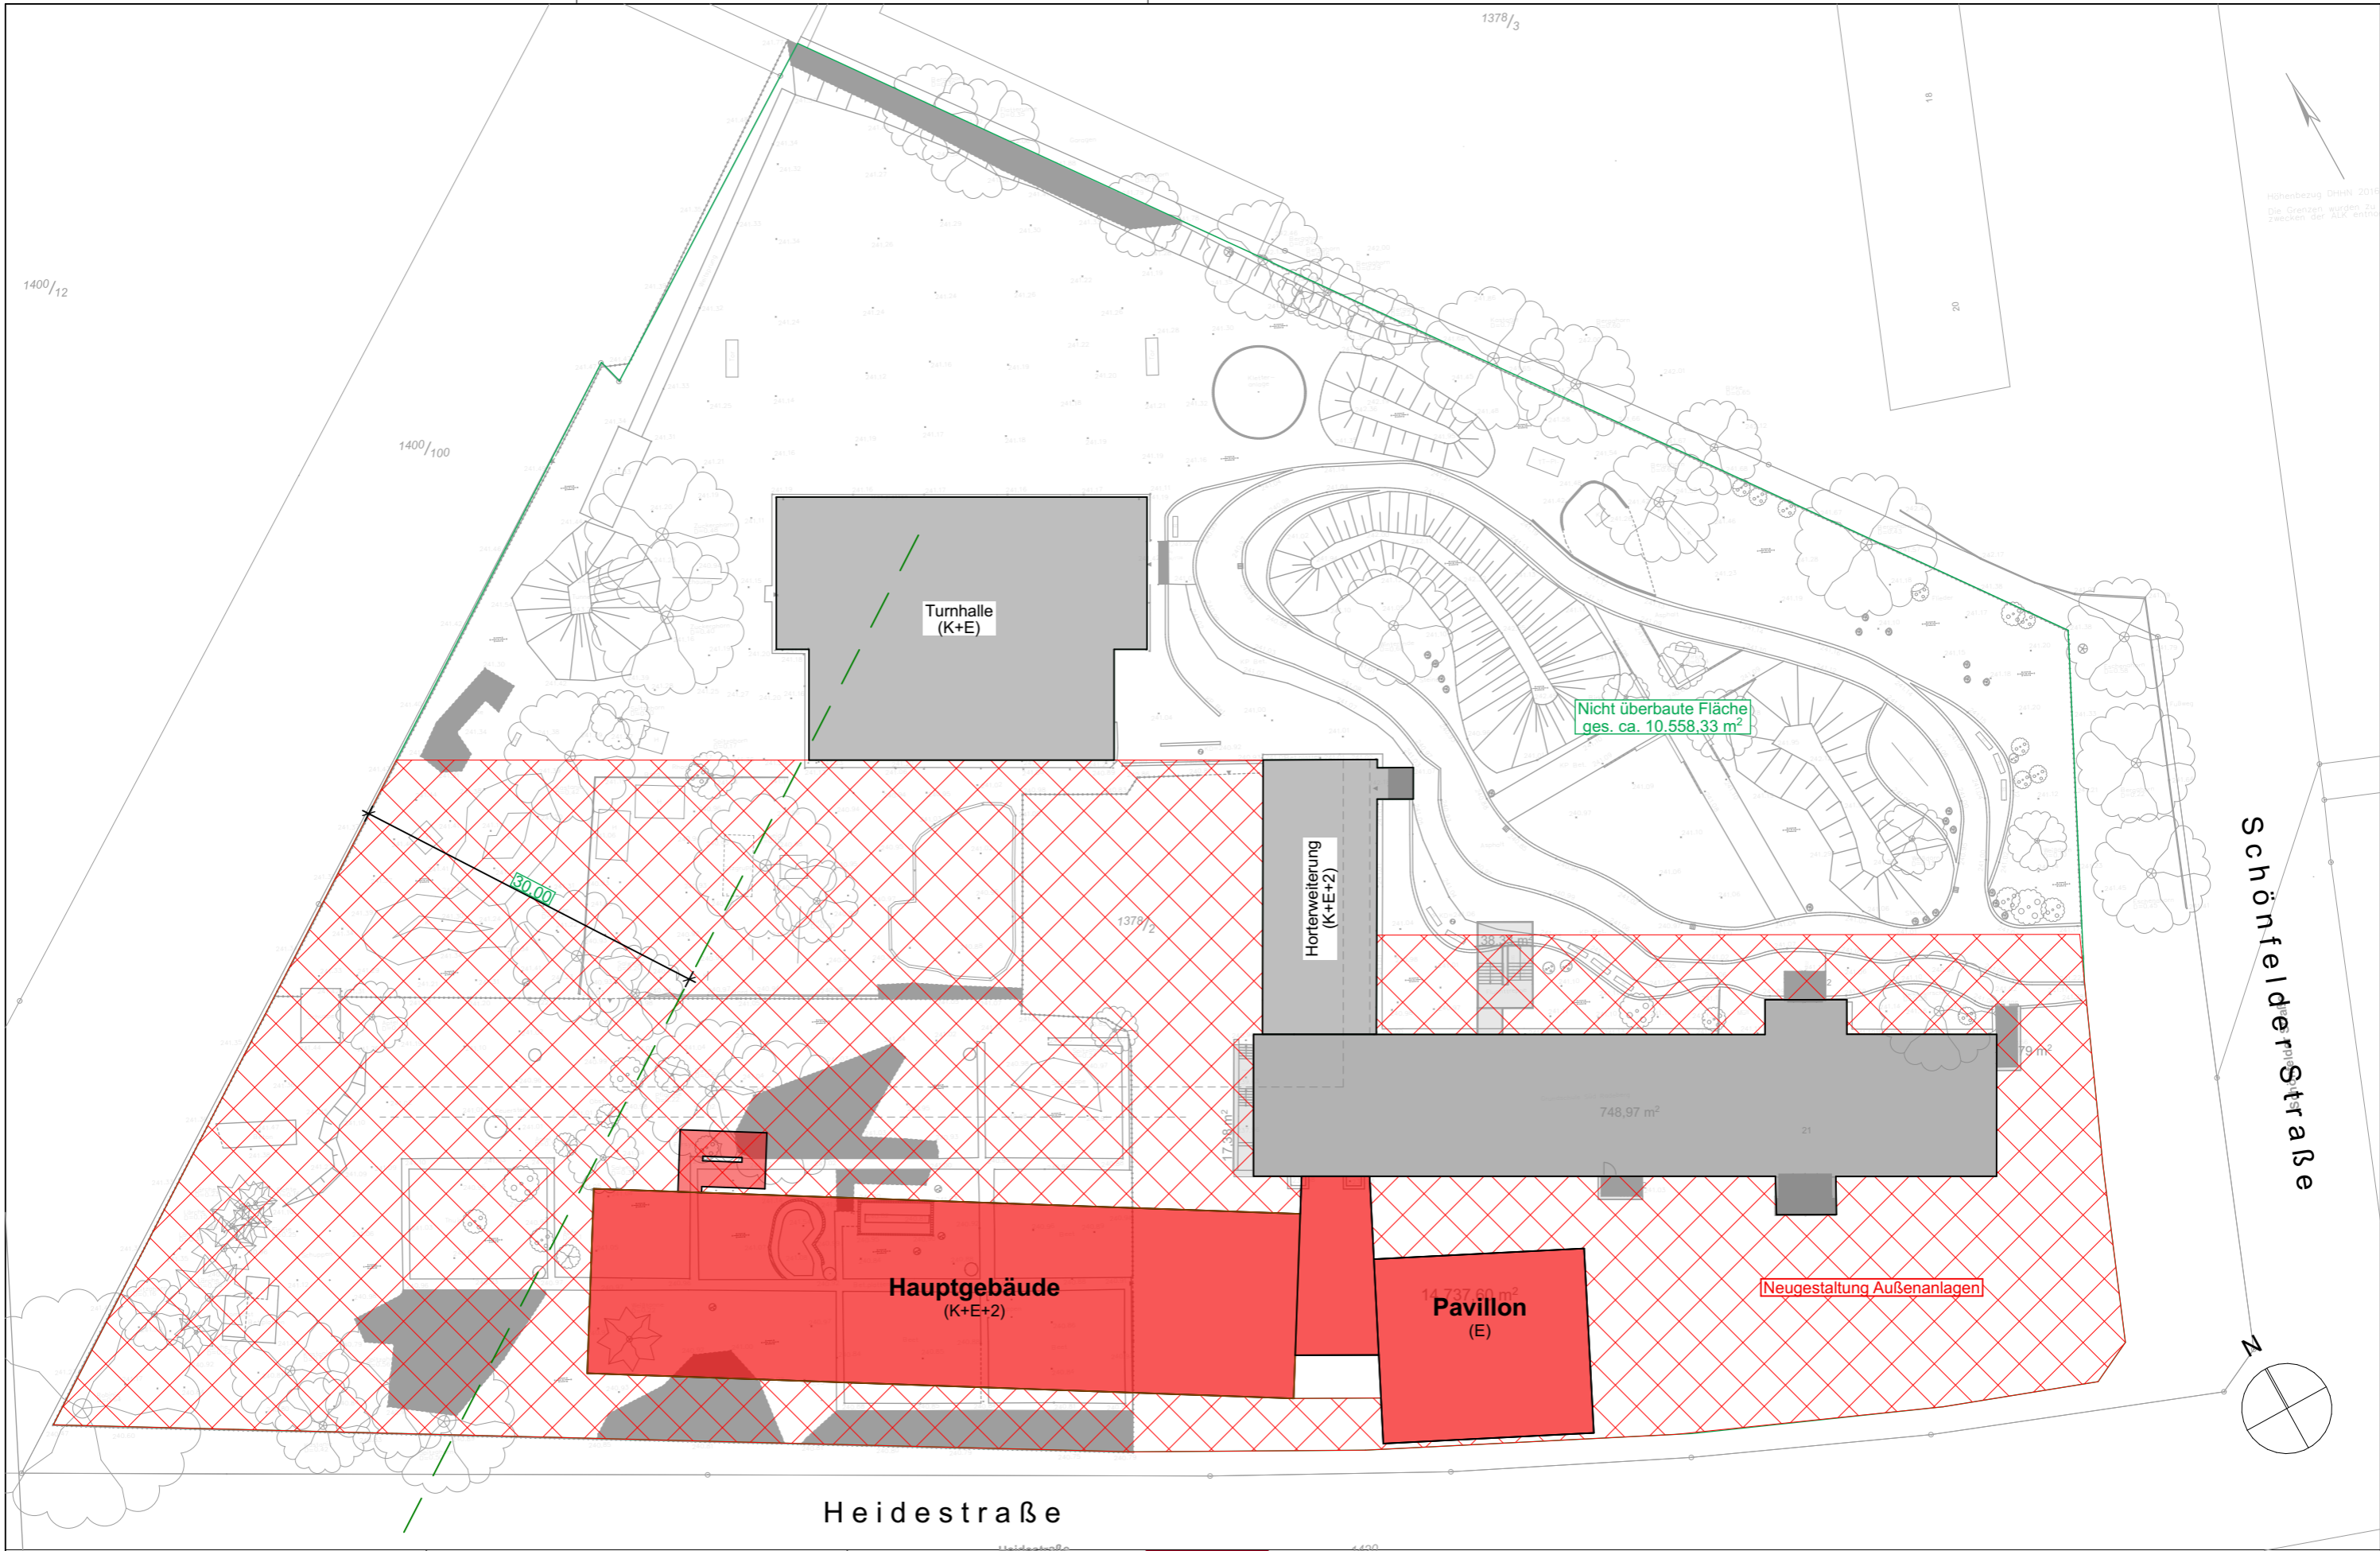

Bauvorhaben
Sanierung Grundschule Süd
 Heidestraße 21
 01454 Radeberg
 Gemarkung Radeberg
 Flurstück 1378/2

Bauherr
 Große Kreisstadt Radeberg
 Markt 17 - 19
 01454 Radeberg
 Tel. 03528 450-0

Planfertiger
 Planungsbüro Schubert
 GmbH & Co. KG
 Rumpeltstraße 1
 01454 Radeberg
 Tel. 03528 4196-20



Maßstab 1:500		Format 420*297 A3	Erstelldatum 25.06.2020	Planersteller PK	Plankennung A18045_2_LP.04	Plannummer LP.04
-------------------------	--	-----------------------------	-----------------------------------	----------------------------	--------------------------------------	----------------------------

Lageplan Var. 4 - Heidestraße